

Alzado

CUADRO DE SUPERFICIES	
PARCELA TIPO II:	100,15 m ²


CUADRO DE SUP. CONSTRUIDAS	
VIVIENDA TIPO II	
Semisótano:	77,90 m ²
Pl. Baja:	55,00 m ²
Pl. Primera:	68,00 m ²
Pl. Torreón:	11,60 m ²
TOTAL CONST.	212,50 m²

Nivel Semisótano

Nivel P. Baja

Nivel P. Primera

Nivel P. Torreón

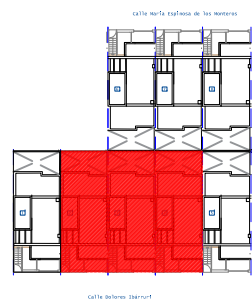

VIVIENDA TIPO II e:1/100

Estas imágenes no tienen valor contractual y pueden sufrir modificaciones técnicas.

RESIDENCIAL
NEVADA
SUR 3





PROYECTO: DE OCHO VIVIENDAS UNIFAMILIARES Y SEMISOTANOS EN -ARMILLA- (GRANADA) "RESIDENCIAL NEVADA SUR 3"

PROMOTOR: GRUPO INMOBILIARIO RODRÍGUEZ TORRES S.L.

MARQUIT

Tlf 658428898 - marquit@coaalmeria.com

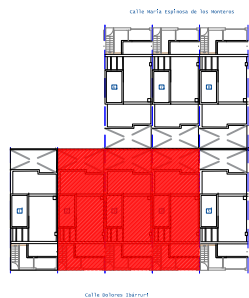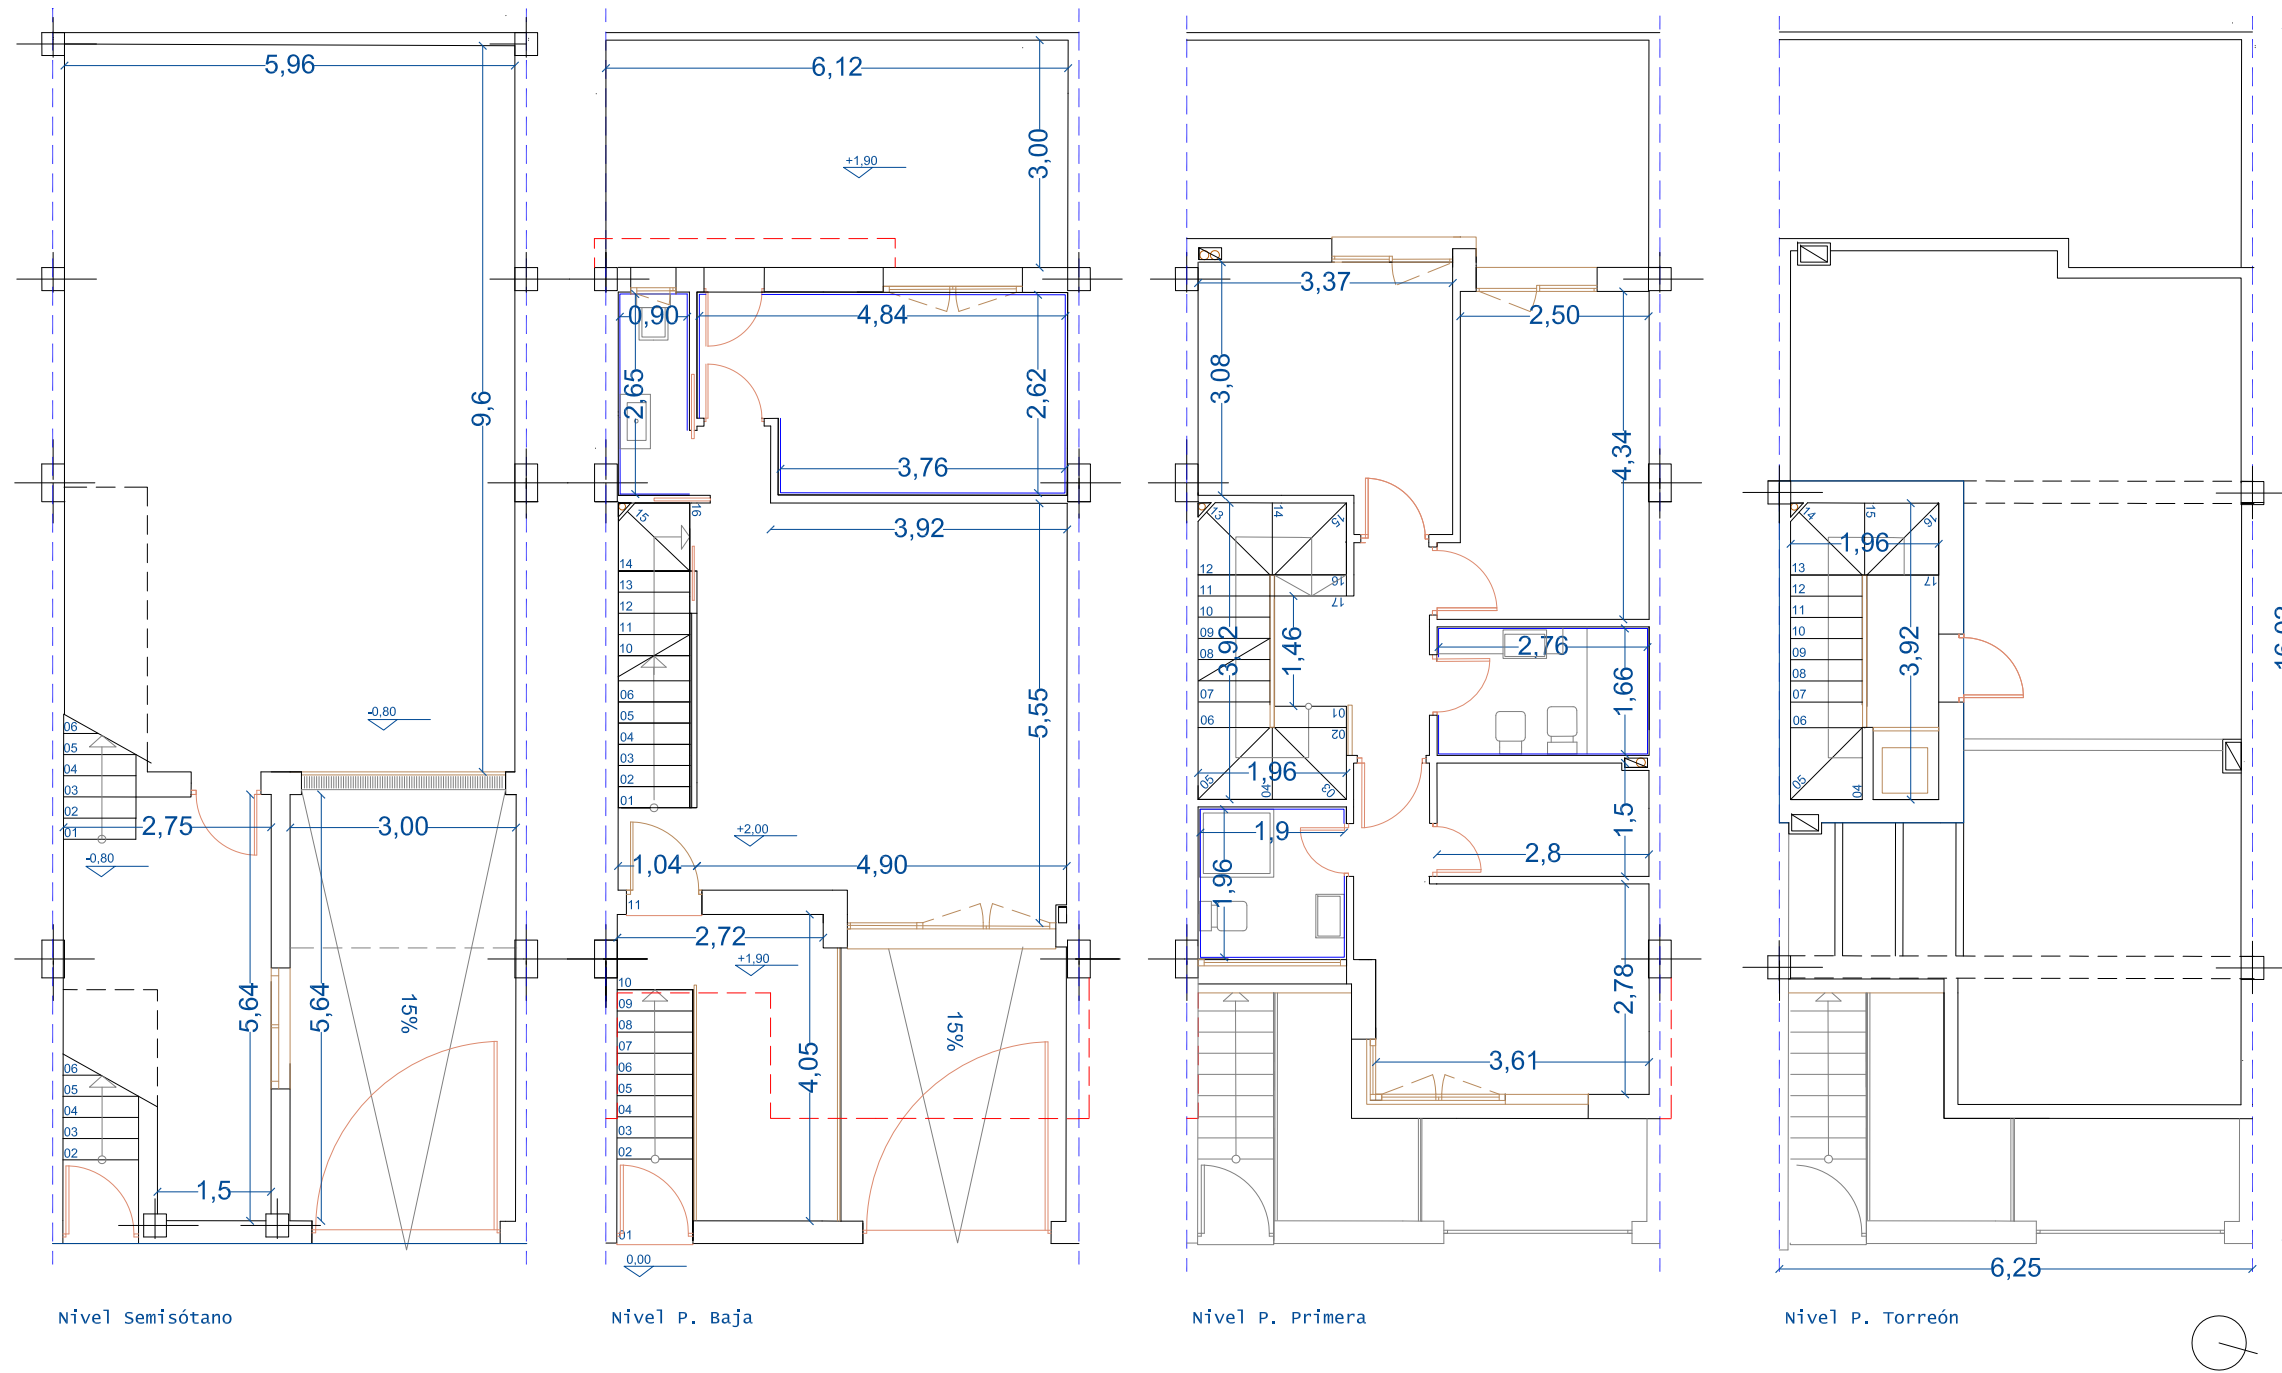

VIVIENDA TIPO II e:1/100

Estas imágenes no tienen valor contractual y pueden sufrir modificaciones técnicas.

RESIDENCIAL
NEVADA
SUR 3



PROYECTO: DE OCHO VIVIENDAS
UNIFAMILIARES Y SEMISOTANOS
EN -ARMILLA- (GRANADA)
"RESIDENCIAL NEVADA SUR 3"

PROMOTOR: GRUPO INMOBILIARIO RODRÍGUEZ TORRES S.L.

MARQUIT

Tlf 658428898 - marquit@coaalmeria.com