




Nivel Semisótano

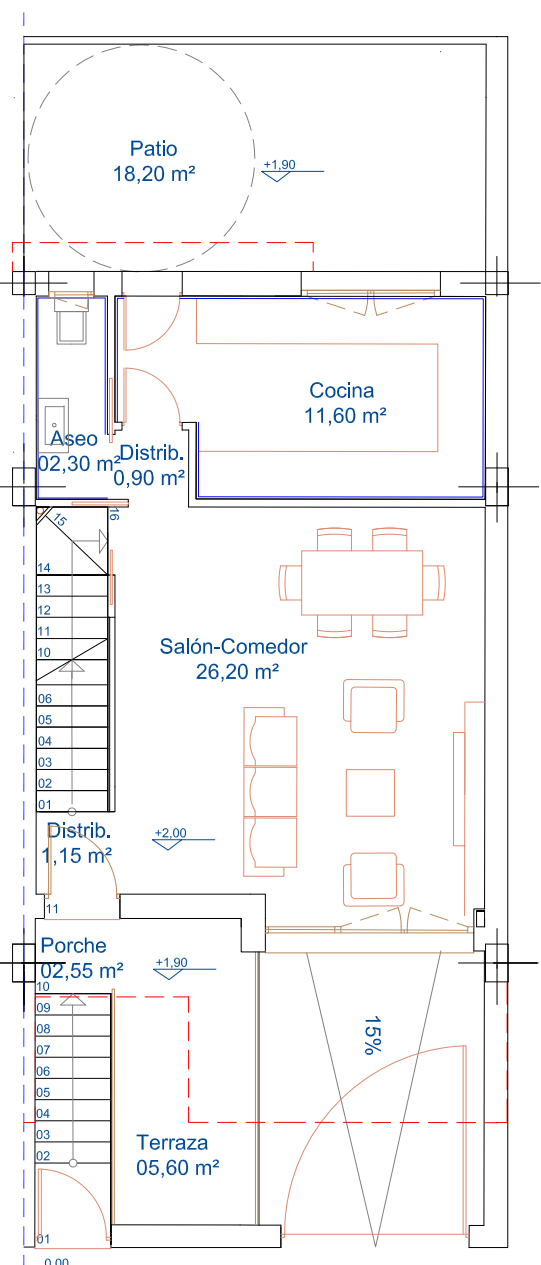

Nivel P. Baja

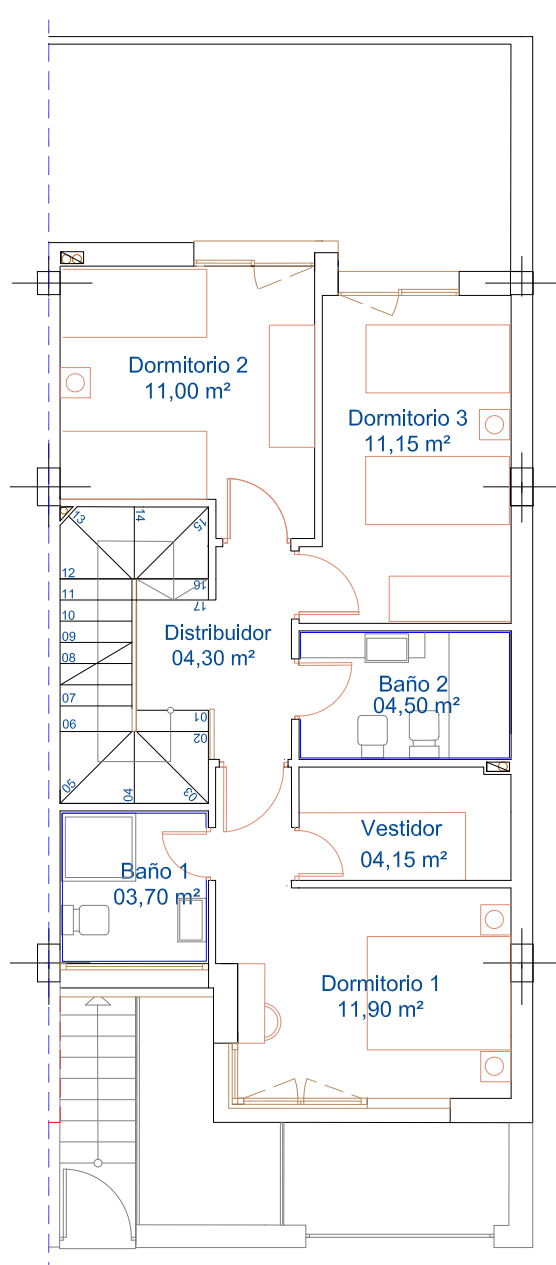

Nivel P. Primera

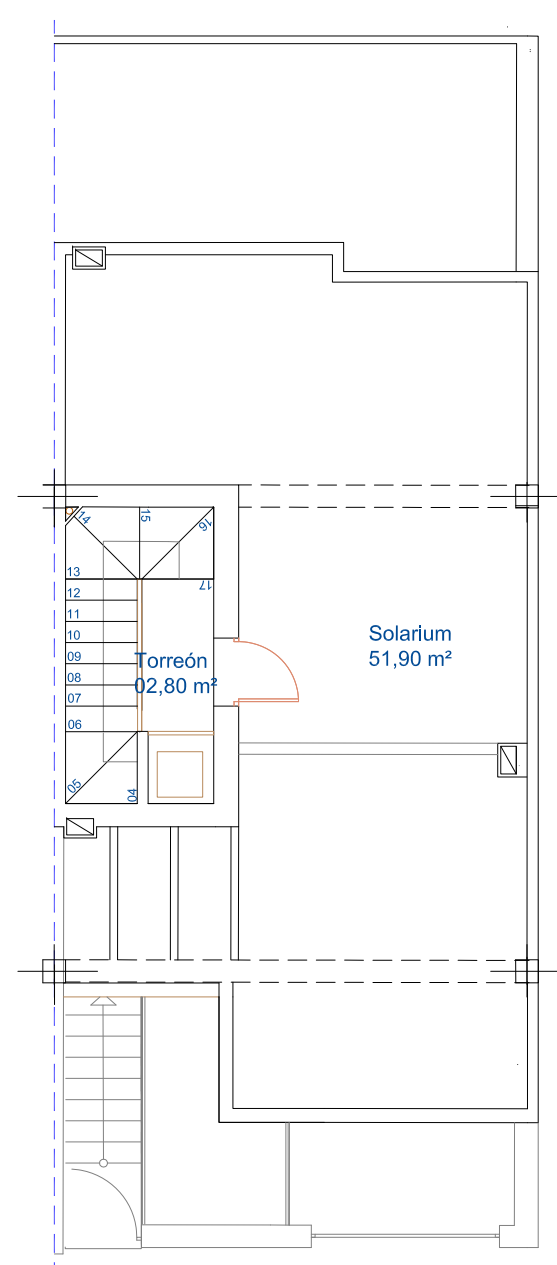


Nivel P. Torreón



Alzado

CUADRO DE SUPERFICIES	
PARCELA TIPO III:	102,52 m²

CUADRO DE SUP. CONSTRUIDAS	
VIVIENDA TIPO III	
Semisótano:	79,40 m²
Pl. Baja:	56,35 m²
Pl. Primera:	69,60 m²
Pl. Torreón:	11,60 m²
TOTAL CONST.	216,95 m²

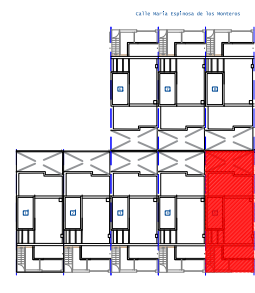

VIVIENDA TIPO III e:1/100

Estas imágenes no tienen valor contractual y pueden sufrir modificaciones técnicas.





PROYECTO: DE OCHO VIVIENDAS UNIFAMILIARES Y SEMISOTANOS EN -ARMILLA- (GRANADA) "RESIDENCIAL NEVADA SUR 3"



PROMOTOR: GRUPO INMOBILIARIO RODRÍGUEZ TORRES S.L.



Tlf 658428898 - marquit@coaalmeria.com

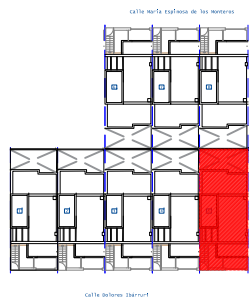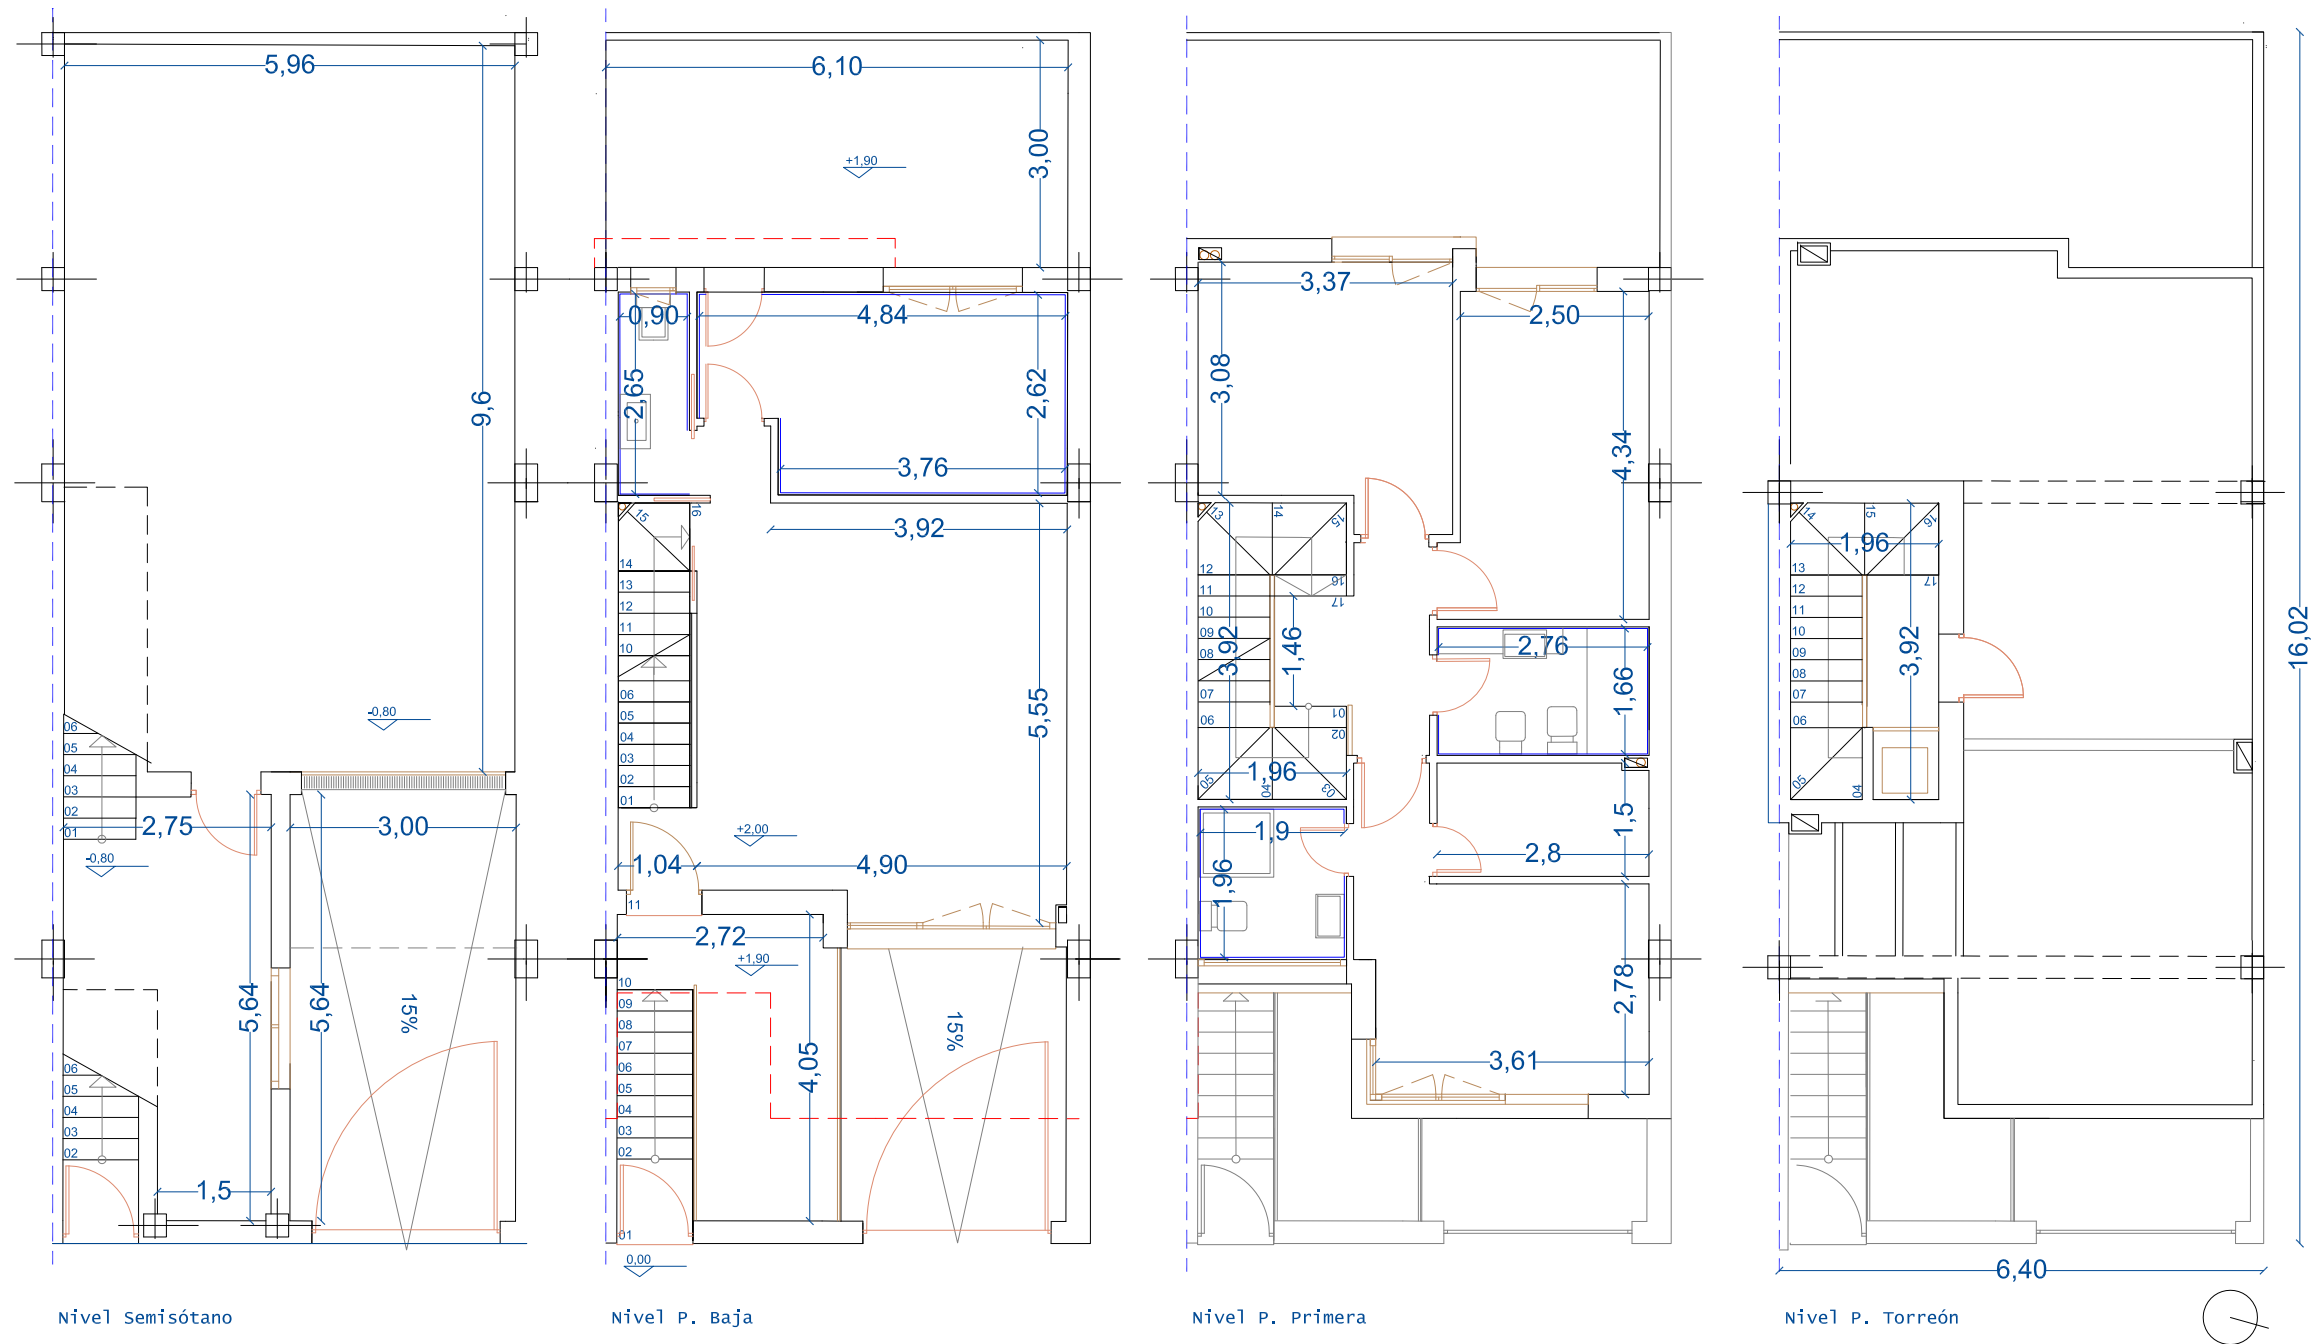

VIVIENDA TIPO III

e:1/100

Estas imágenes no tienen valor contractual y pueden sufrir modificaciones técnicas.

RESIDENCIAL
NEVADA
SUR 3



PROYECTO: DE OCHO VIVIENDAS
UNIFAMILIARES Y SEMISOTANOS
EN -ARMILLA- (GRANADA)
"RESIDENCIAL NEVADA SUR 3"

PROMOTOR: GRUPO INMOBILIARIO RODRÍGUEZ TORRES S.L.

MARQUIT

Tlf 658428898 - marquit@coaalmeria.com